


# JUBILEUM PLZEŇ

Sklon 7° / 254,5cm

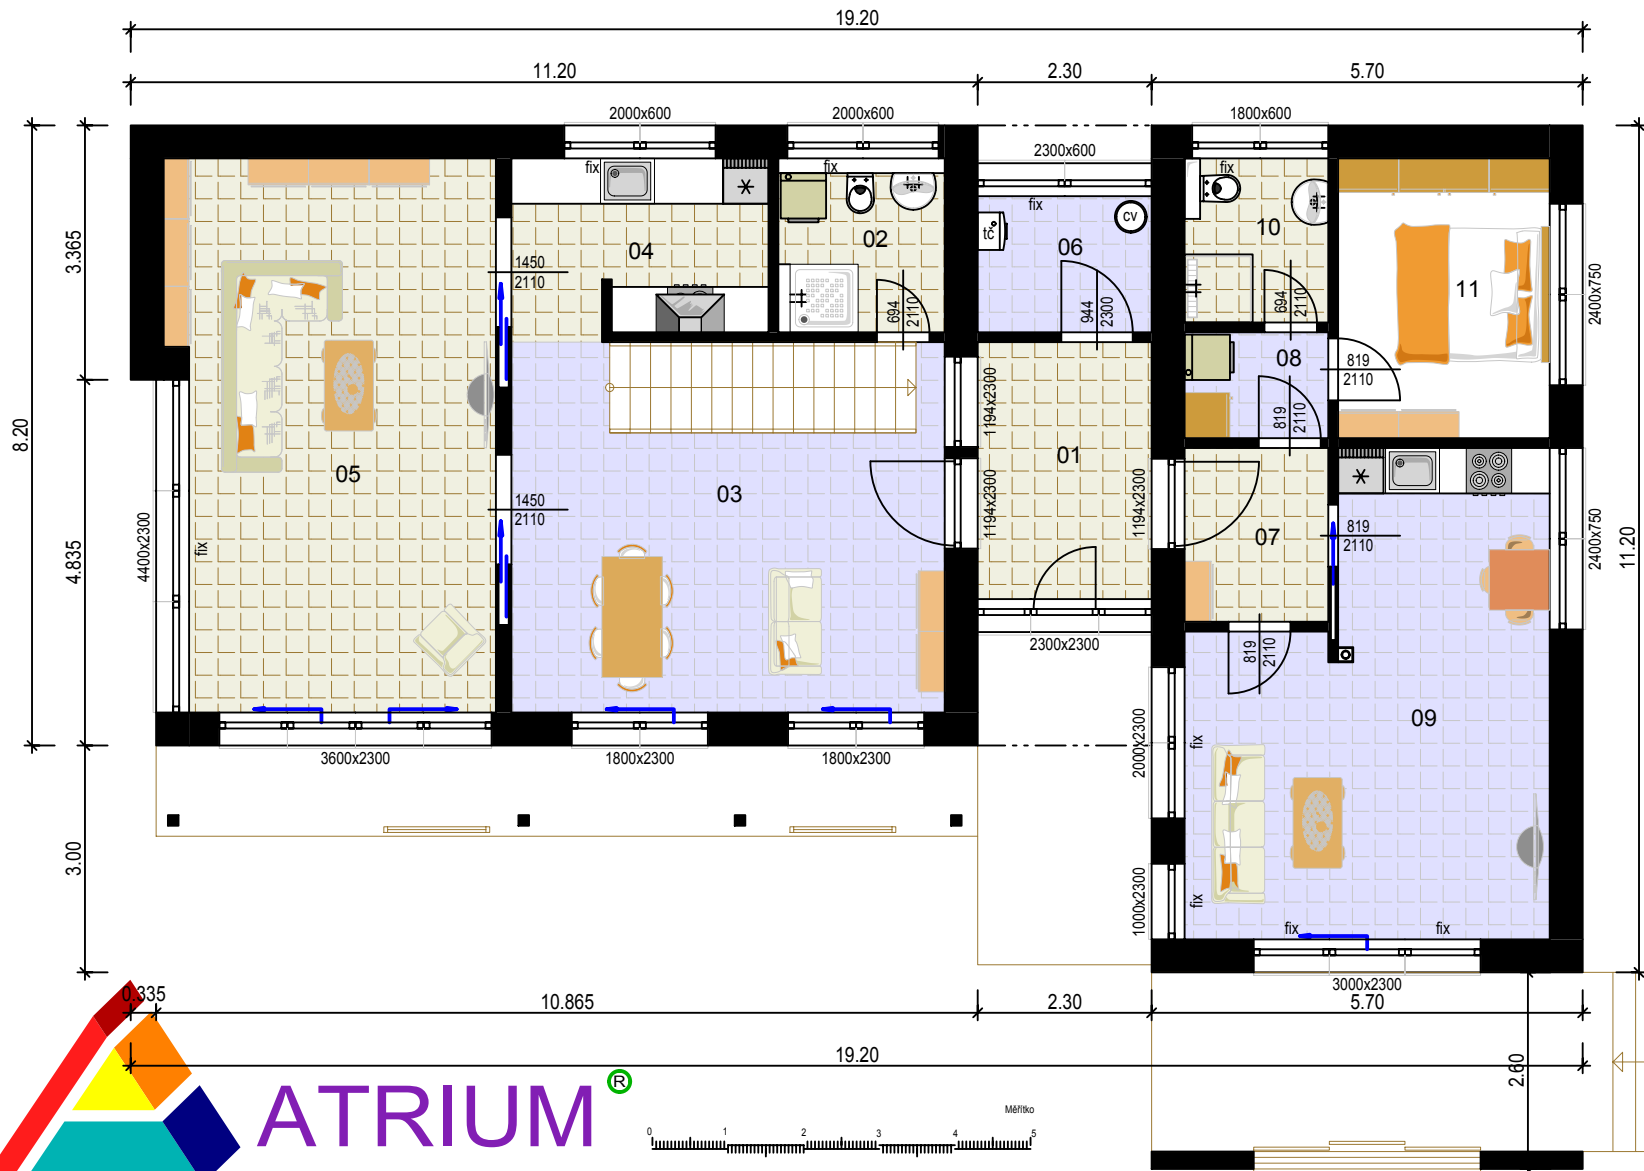


Nabídka č.:

TABULKA MÍSTNOSTÍ:

01	Zádvěří	7,82	m <sup>2</sup>
02	Koupelna	5,06	m <sup>2</sup>
03	Jídlna	27,82	m <sup>2</sup>
04	Kuchyň	7,89	m <sup>2</sup>
05	Obyvací pokoj	30,57	m <sup>2</sup>
06	Technická místnost	4,14	m <sup>2</sup>
07	Zádvěří	4,37	m <sup>2</sup>
08	Šatna	2,66	m <sup>2</sup>
09	Obytný prostor s kuchyní	26,39	m <sup>2</sup>
10	Koupelna	4,12	m <sup>2</sup>
11	Ložnice	10,35	m <sup>2</sup>
Celkem		131,19	m <sup>2</sup>

**ATRIUM**<sup>®</sup>  
DOMY NOVÉ GENERACE

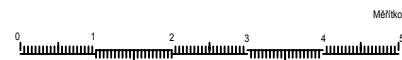

Na tuto studii se vztahují autorská práva, která nesmějí být bez souhlasu autora narušena.  
Pohledy domu nemusí odpovídat standardnímu vybavení domů dle technického popisu.

**Půdorys 1.NP**

Lipová 1000, 341 01 Horažďovice

Tel: 376 512 087

Fax: 376 512 086

E-mail: info@atrium.cz

www.atrium.cz